





WYW BLOCK

www.wywblock.hu
info@wywblock.hu
tel.: +36 62/573 330
fax: +36 62/573 331

Ez az Ön elképzelésének helye az épület belső terének kialakítására:

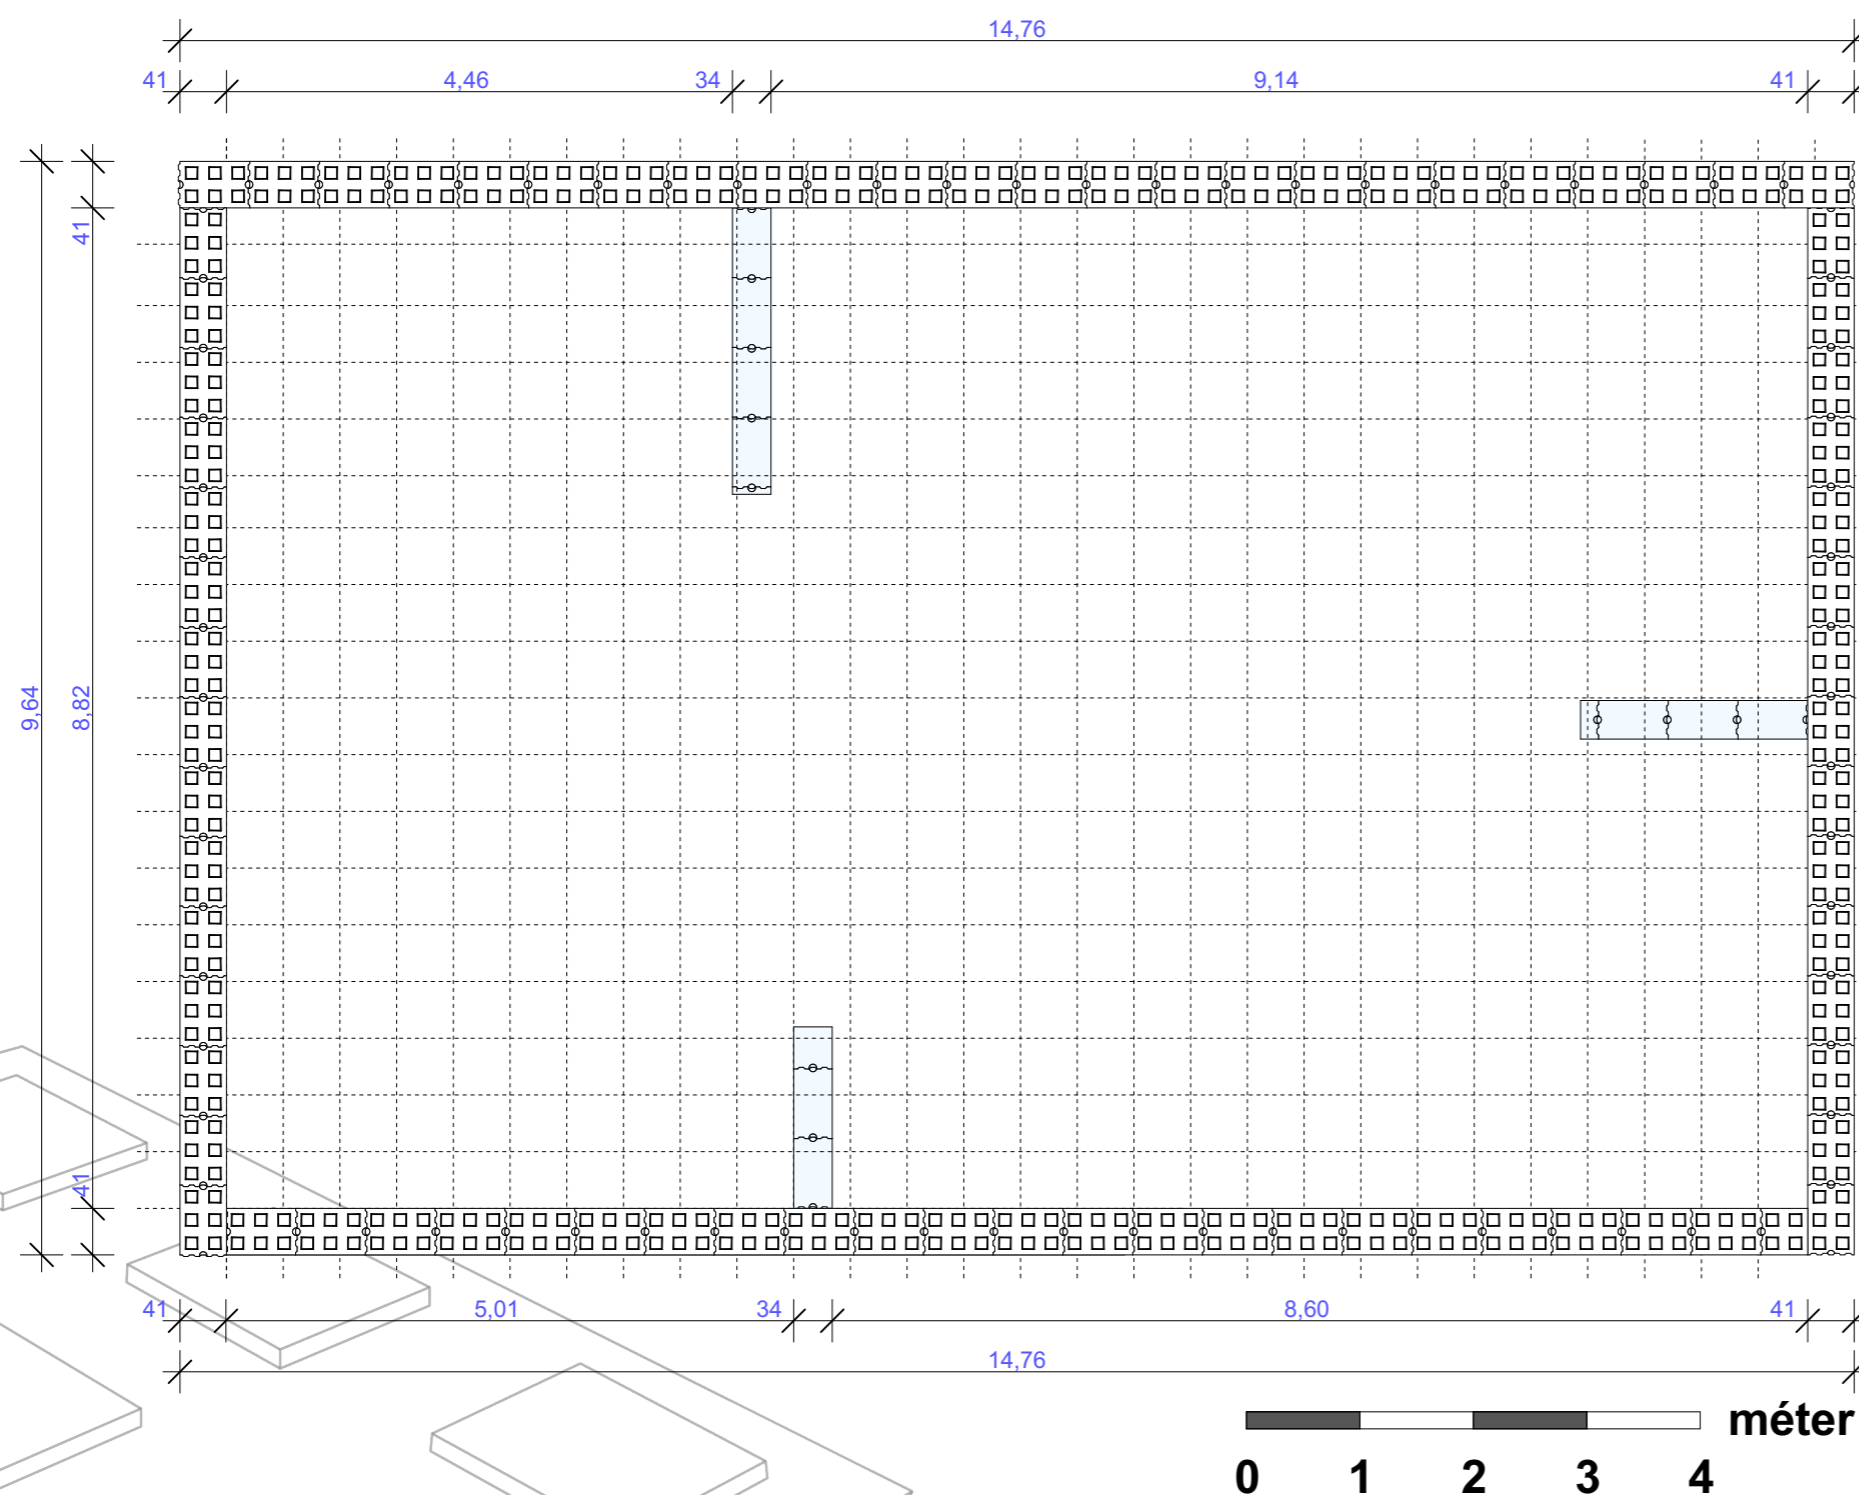

Ezen tév a **WYW Block Zrt.** szellemi terméke, bármilyen nemű felhasználása a WYW Block Zrt. írásos hozzájárulásával lehetséges.

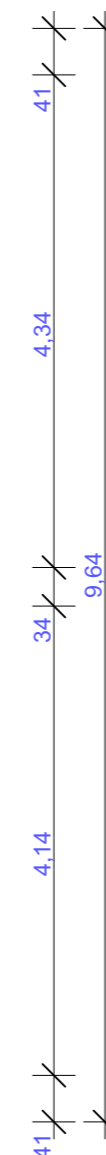

Rajzoljon az átlátszó fóliára, pausz papírra ceruzával.
Radírozhat, módosíthat is.
Végleges elképzelését juttassa el hozzánk!

Megjegyzés:
A belső merevítő falak jobbra, balra elmozdíthatóak
1-1 m-rel az összesített hosszuk megtartása mellett.

Country mintaház

Bruttó beépített alapterület: 142,28 m²
Nettó alapterület: m²
Hasznos alapterület: m²

...több, mint téglá.